


Municipalité de Saint-Pierre-de-Broughton - Plan de zonage numéro 14-206, feuillet 1 de 3

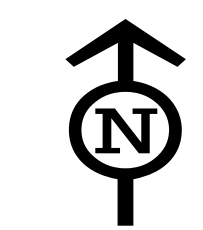


- Cours d'eau
- Cours d'eau intermittent
- Lacs
- Plaine inondable

- AD** Zone agricole dynamique
- AG** Zone agricole
- AFa** Zone agroforestière de type 1
- AFb** Zone agroforestière de type 2
- FOR** Zone forestière
- M** Zone minière
- Périmètres d'urbanisation (voir feuillet 2)
- Îlots déstructurés (voir feuillet 3)

Projet adopté : 5 mai 2014  
Assemblée publique : 29 mai 2014  
Adoption : 2 juin 2014  
Matrice mise à jour: 28 mai 2015

Renée Vachon, Directrice générale

France Larocque, Mairesse

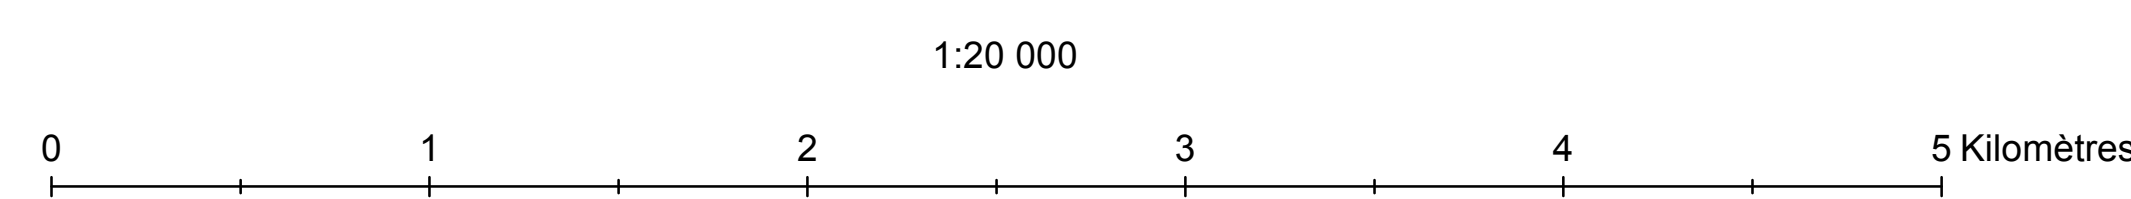

1:20 000